
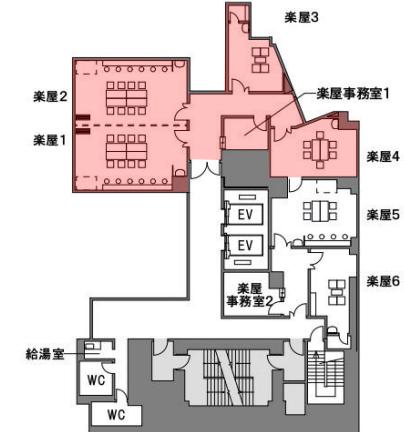


ホールA

ホールA

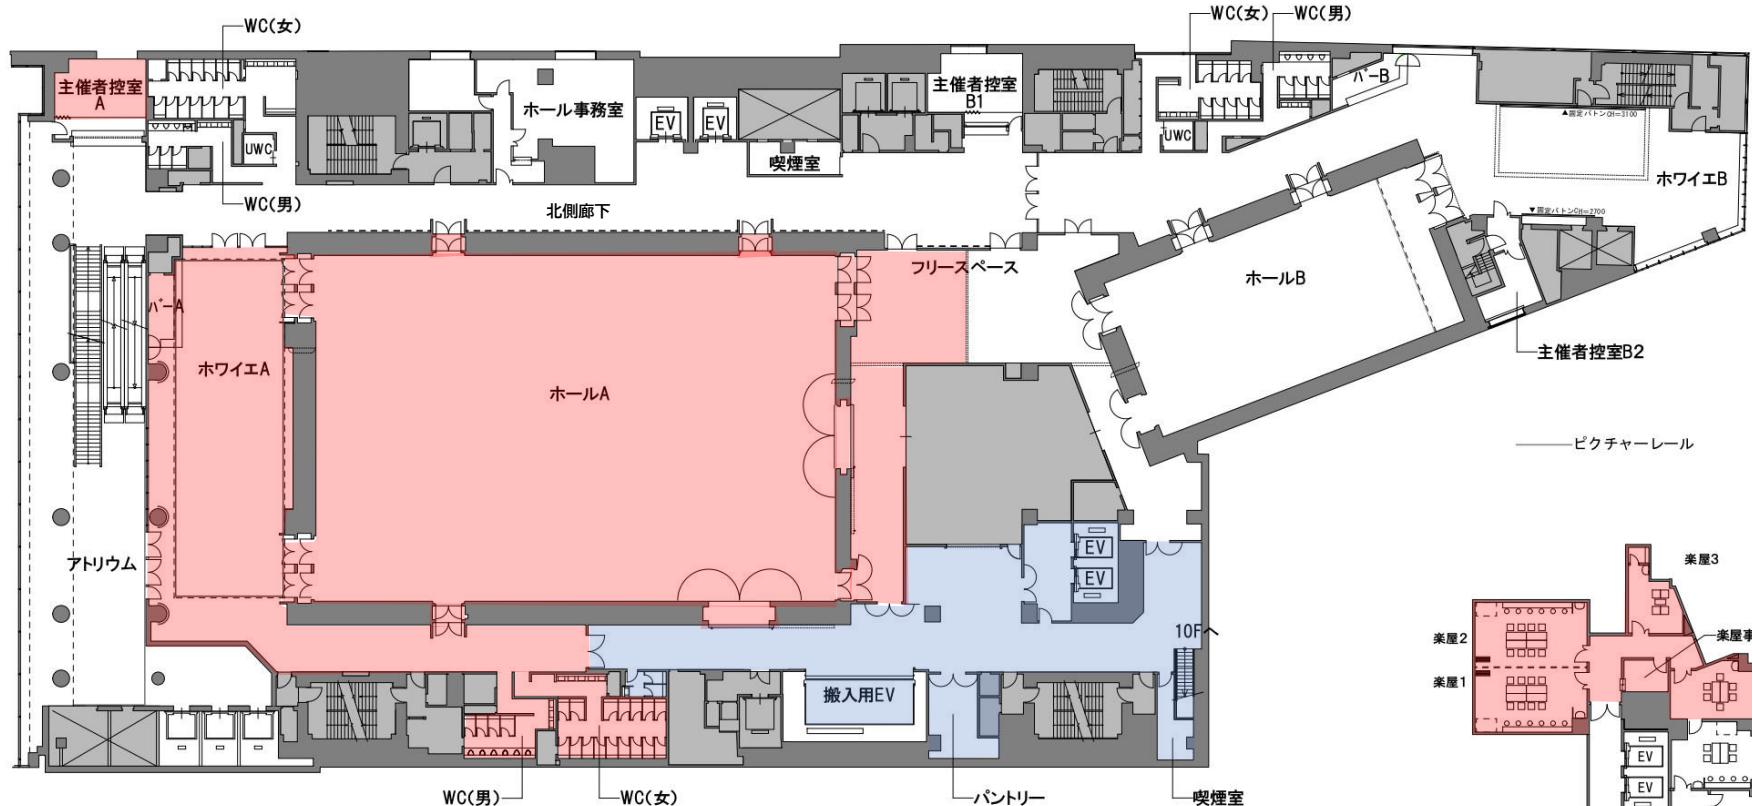

10階楽屋平面図

※アトリウムは全館の共用部の為、施工はできません。

※楽屋をご使用の場合は有料となります。

※青色部分は、ホールBとの共有スペースになります。