
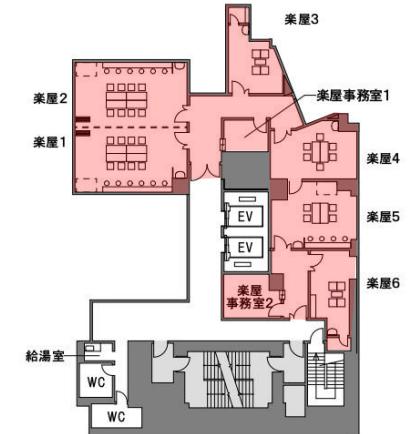


## ホールAB一体利用

## ホールAB一体利用可能場所

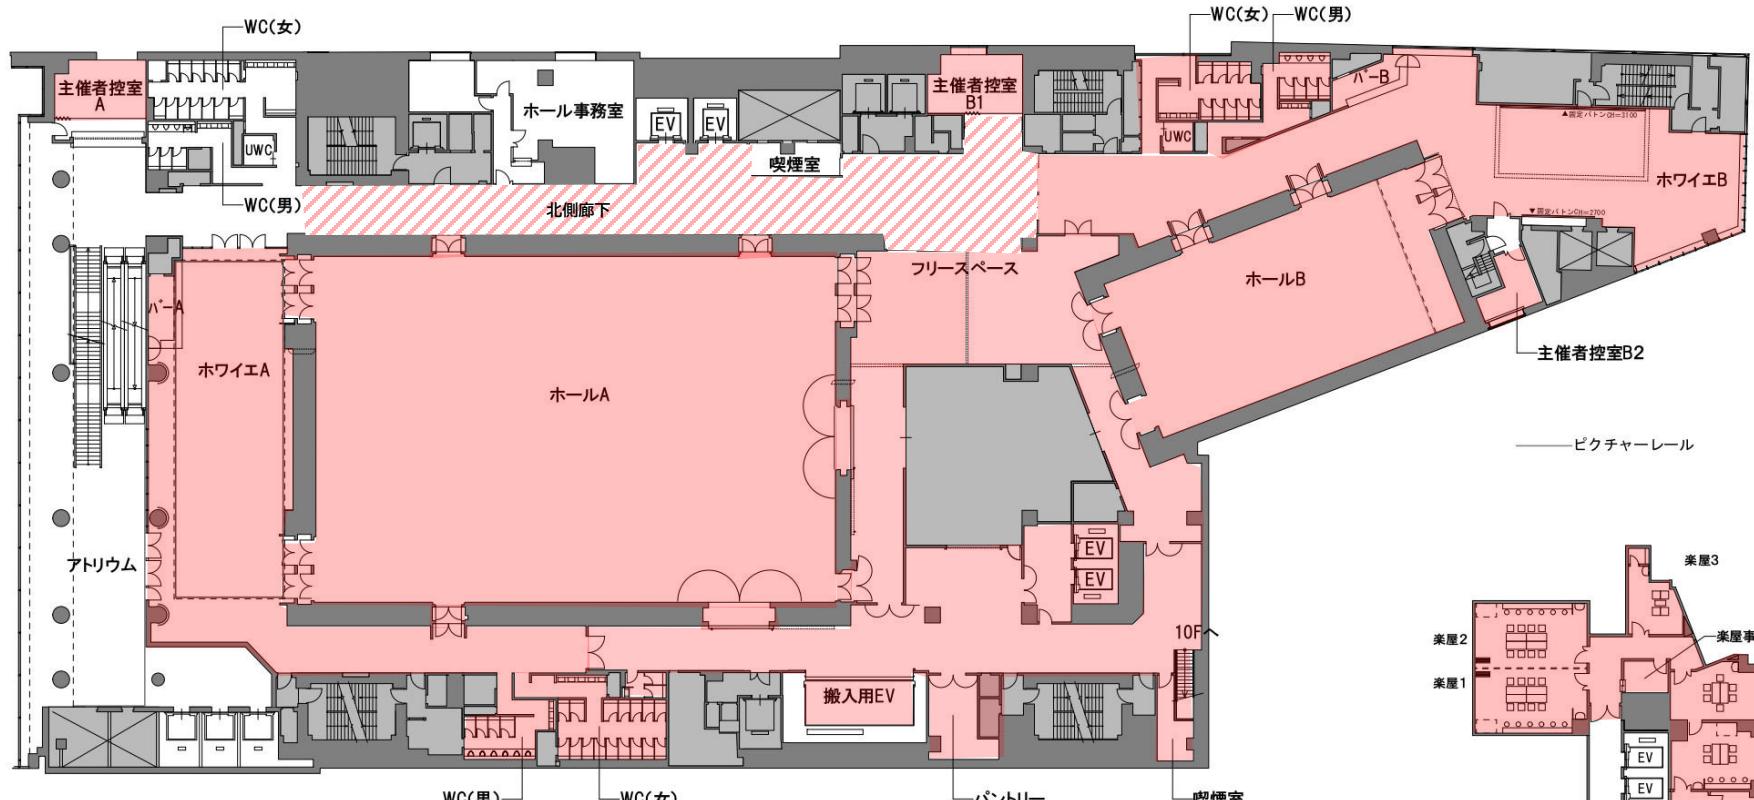

10階樂屋平面図

※アトリウムは共用部の為、施工はできません。

※北側廊下は、ホールA B一体でお借りいただいた場合に限り施工可能となります。

※樂屋をご使用の場合は有料となります。