
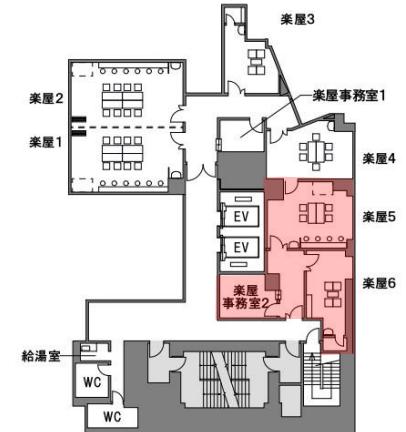


ホールB

ホールB

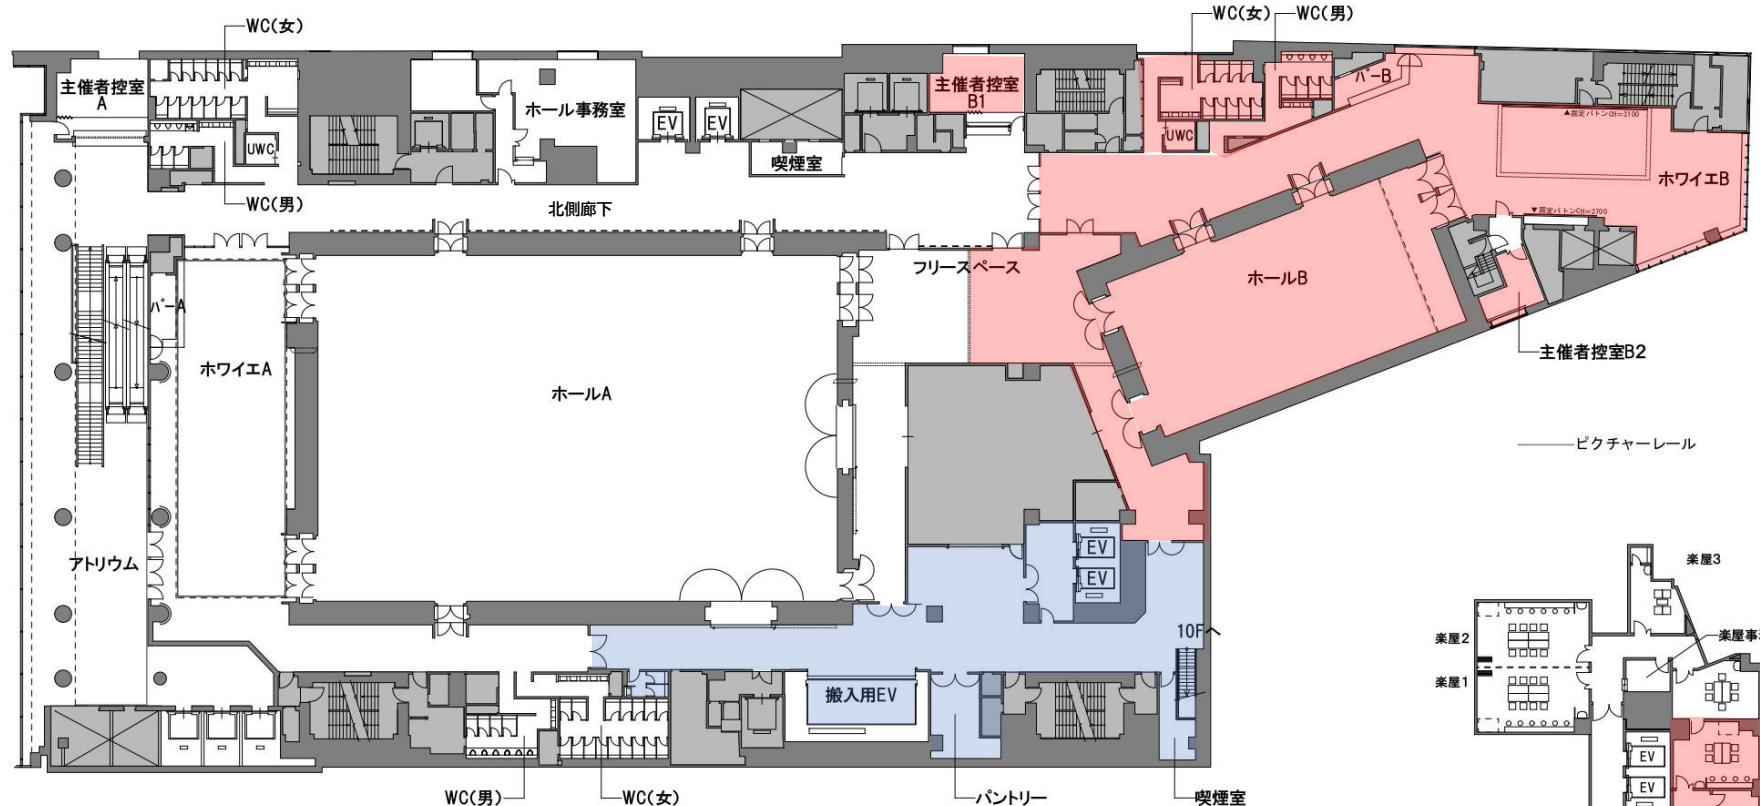

10階楽屋平面図

※楽屋をご使用の場合は有料となります。

※青色部分は、ホールAとの共有スペースになります。