


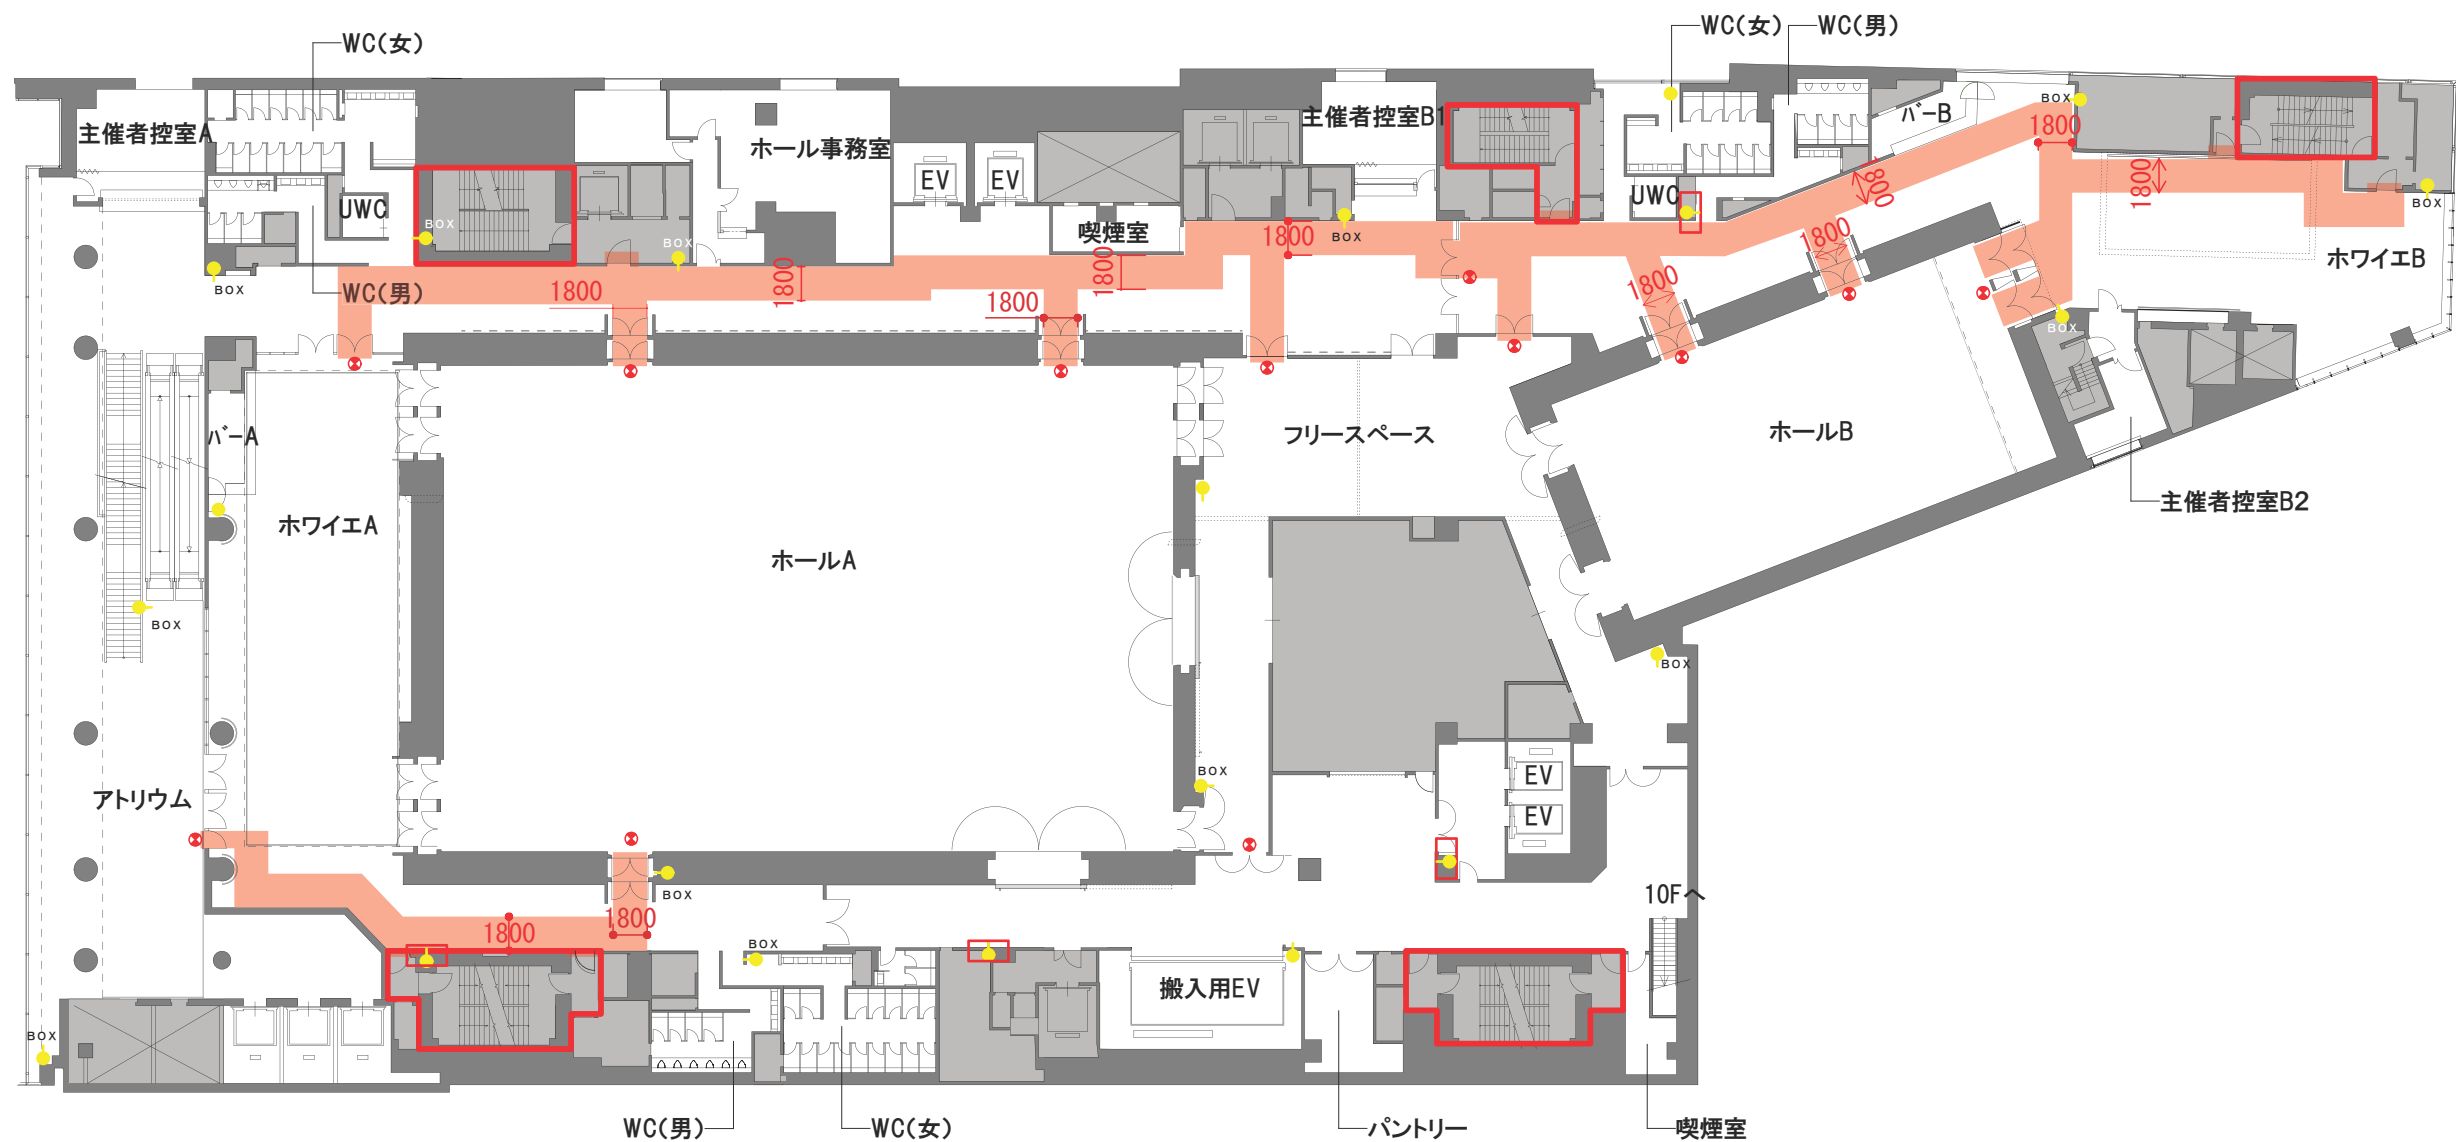

凡例	
	誘導灯
	避難経路
	避難階段
	消火器・床置きタイプ (⇒取出方向)
	消火器・屋内消火栓一体型 (⇒取出方向)
	BOX 消火器・BOXタイプ (⇒取出方向)

※上記内容は、予告なく変更される場合がありますので、ご了承ください。

2014年2月版

避難経路図 S=1:400 (A 3)

催事名:

日 付:

Hikarie Hall ヒカリエホール
渋谷区渋谷2-21-1 渋谷ヒカリエ9階
T:03-5468-5088 F:03-5468-5090