



LANポート図

- ・○番号位置にLANポート1口ずつ有り
- ・1色(1回線)あたり100MBpsの専有線
⇒約500台接続可能(PC・携帯・ゲーム機)

無線Wi-Fi使用可能エリア

- ホールA内2回線 (No. 13~20/ 49~56)
- ホワイエA、フリースペースA側 1回線 (No.1~10,47)
- 主催者控室A、楽屋1~4、楽屋事務室1 1回線 (No.1~7[10F],11~12)

- ホールB内1回線 (No.38~43)
- ホワイエB、フリースペースB側 1回線 (No.21~32,48)
- 主催者控室B1・2、楽屋5・6、楽屋事務室2 1回線
(No. 57,58,34,5,6,8[10F])

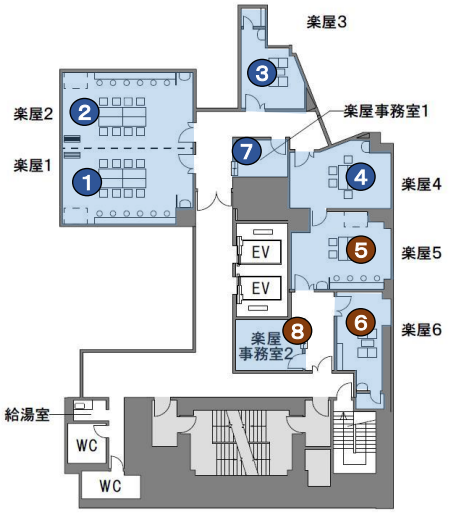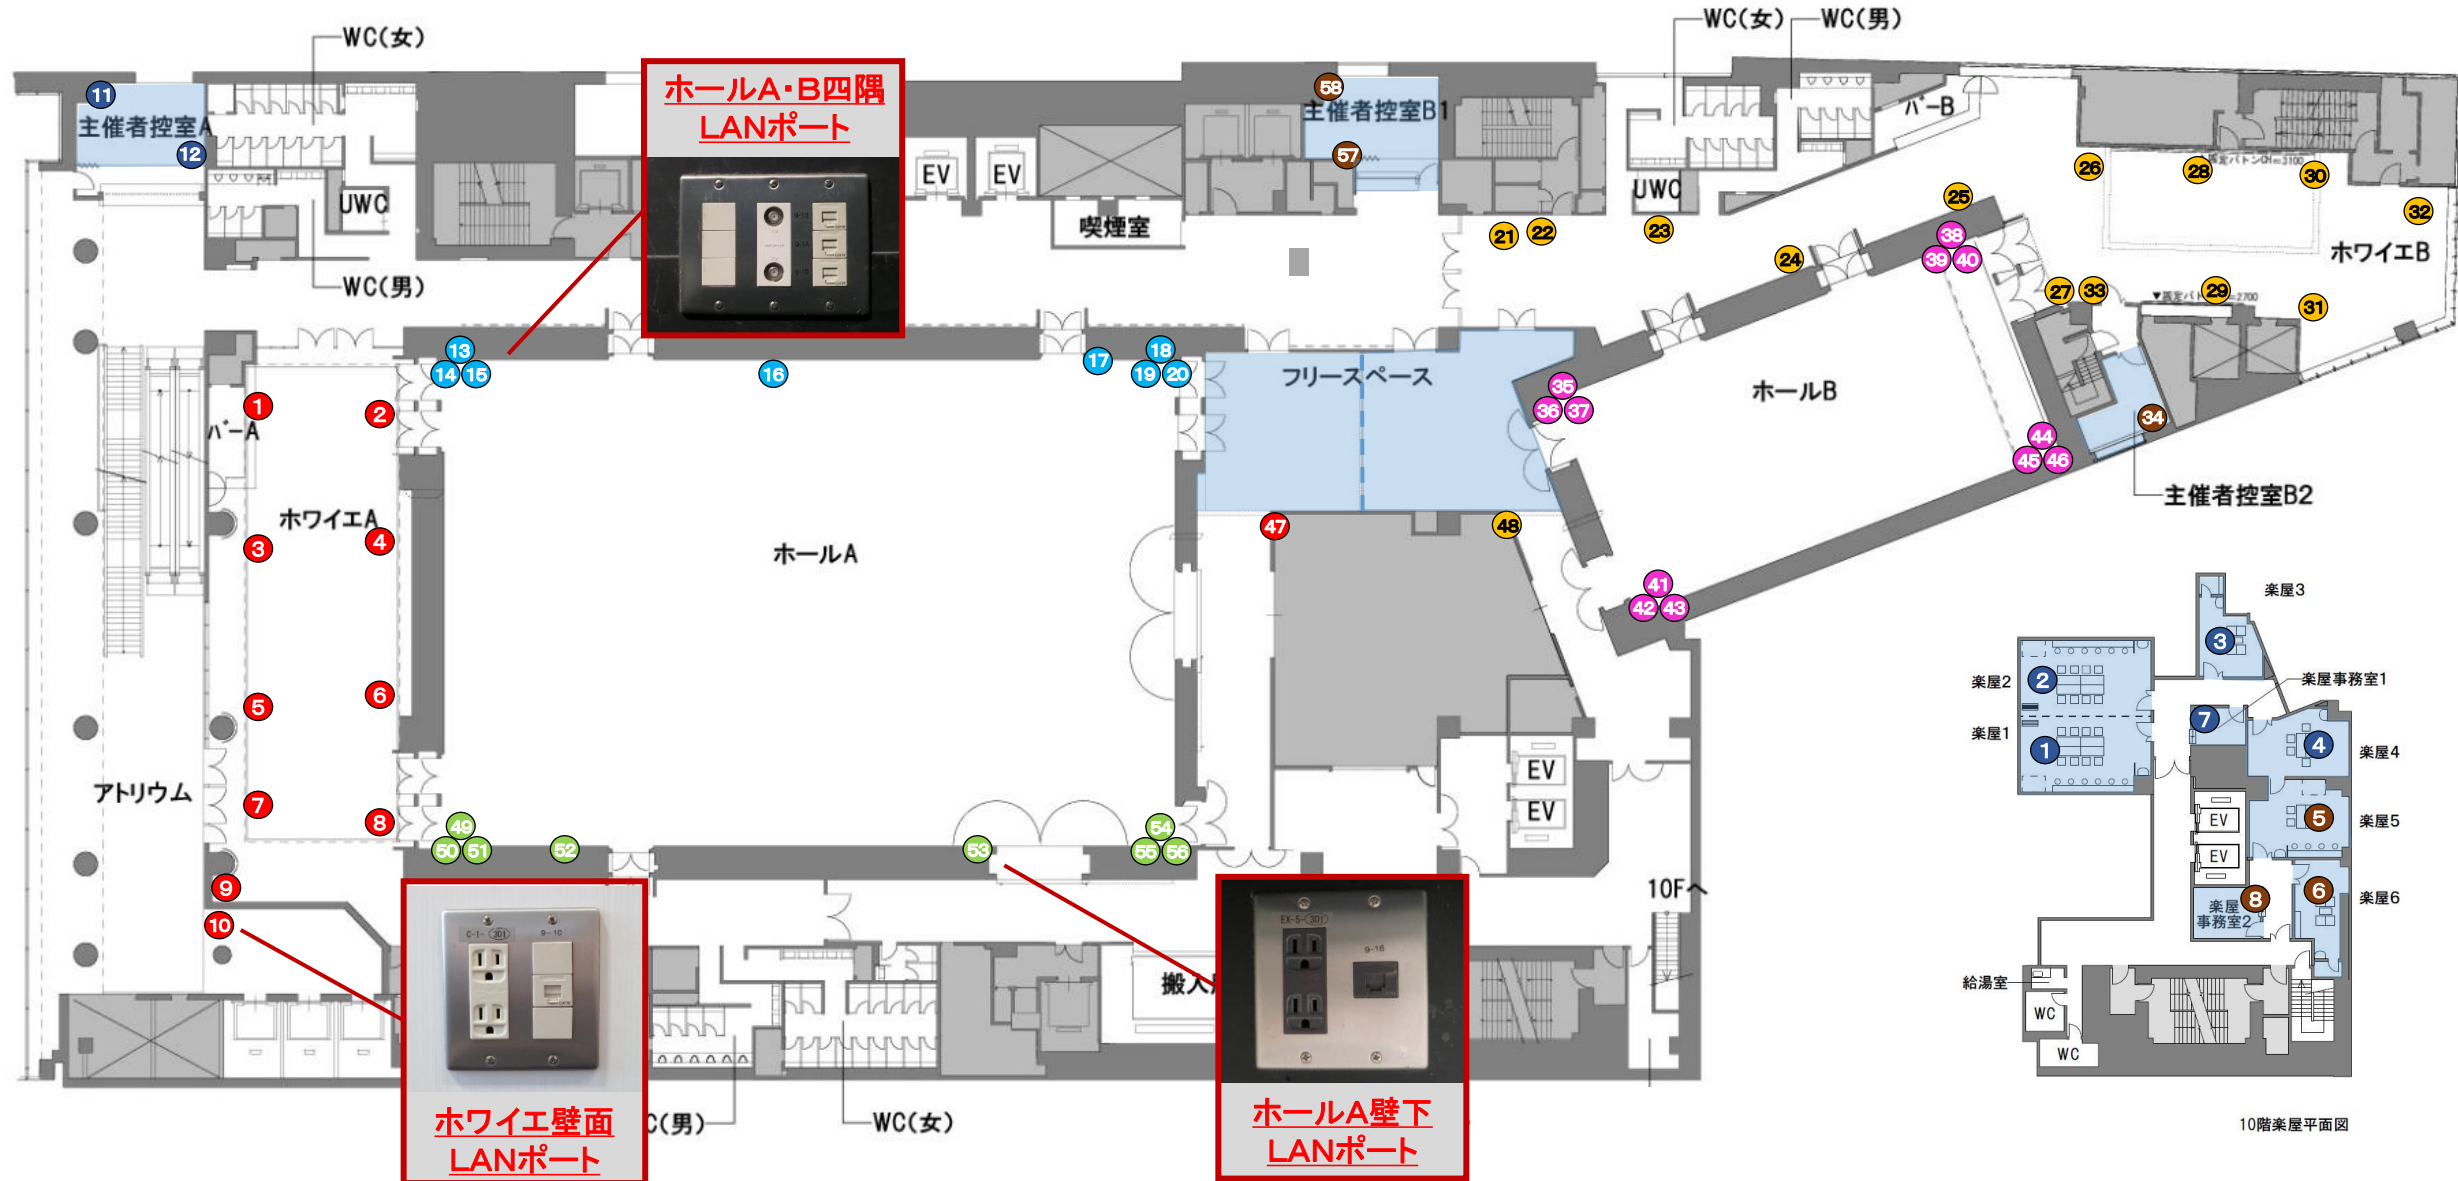

10階楽屋平面図