
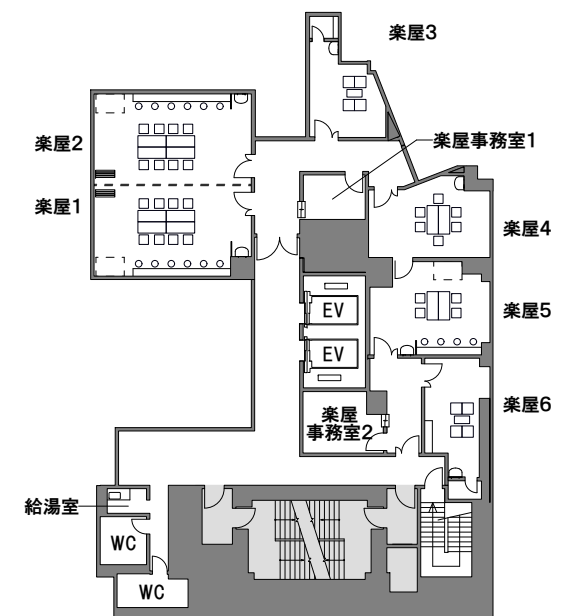


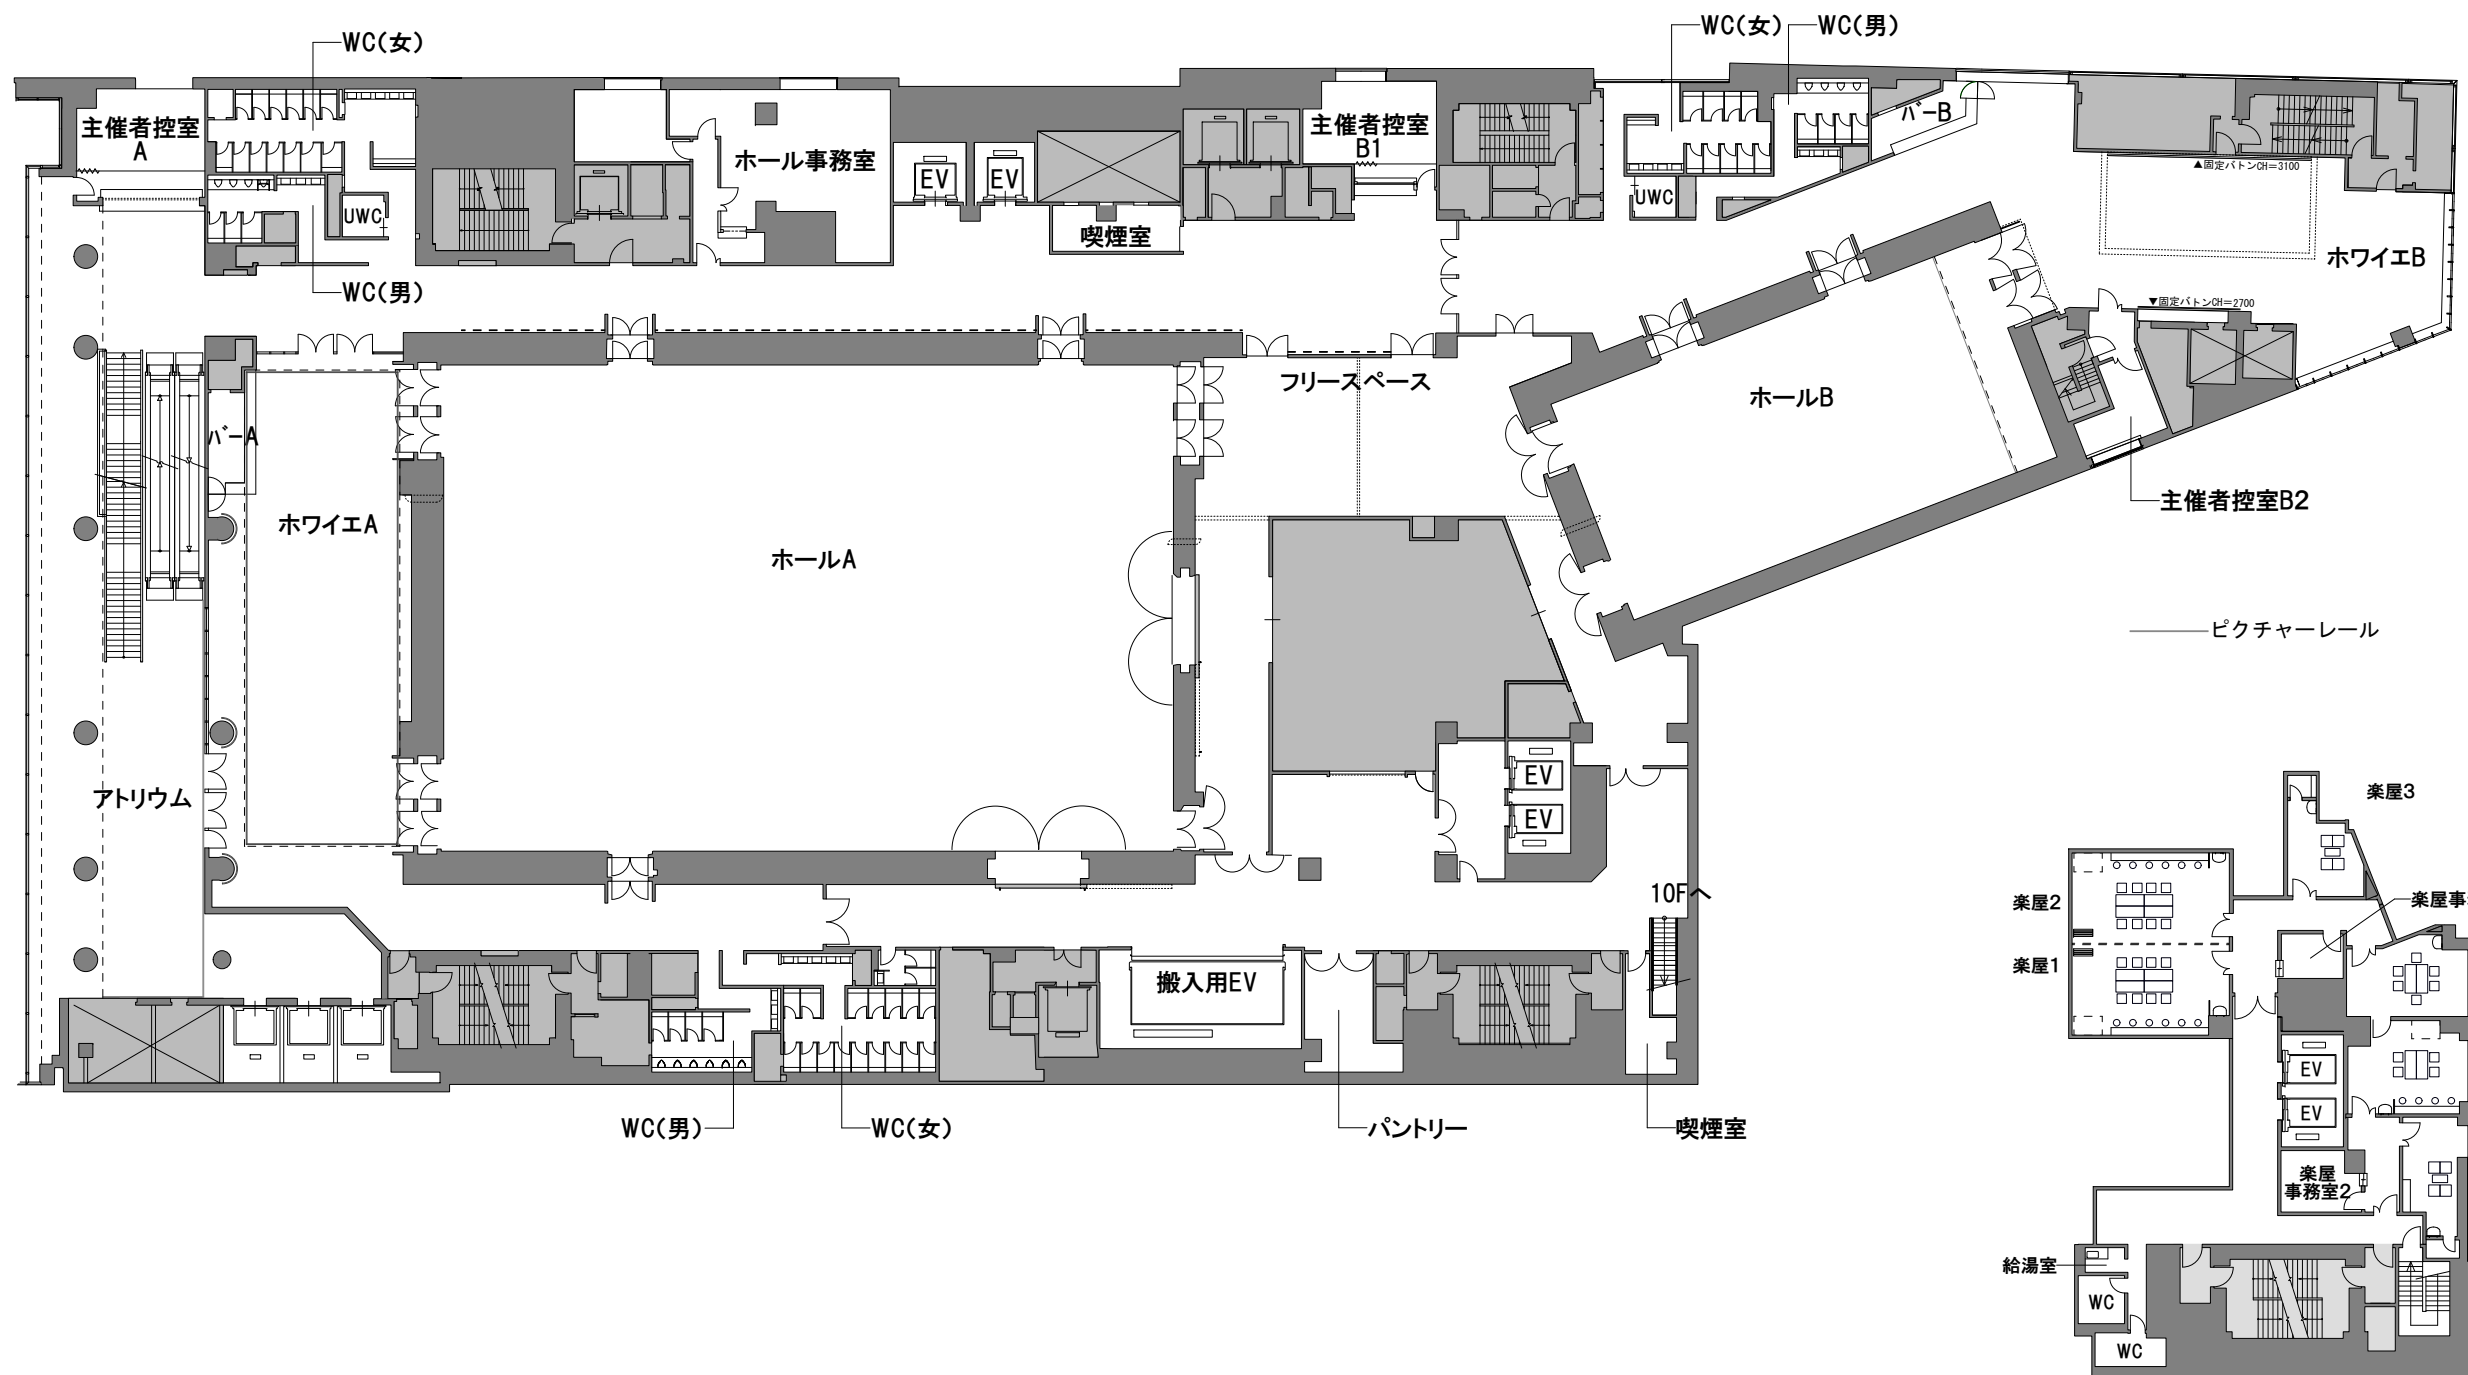

10階楽屋平面図

※上記内容は、予告なく変更される場合がありますので、ご了承ください。

2020年2月版

全体平面図 S=1:400 (A 3)

催事名:

日付:

Hikarie Hall ヒカリエホール
渋谷区渋谷2-21-1 渋谷ヒカリエ9階
T:03-5468-5088 F:03-5468-5090