


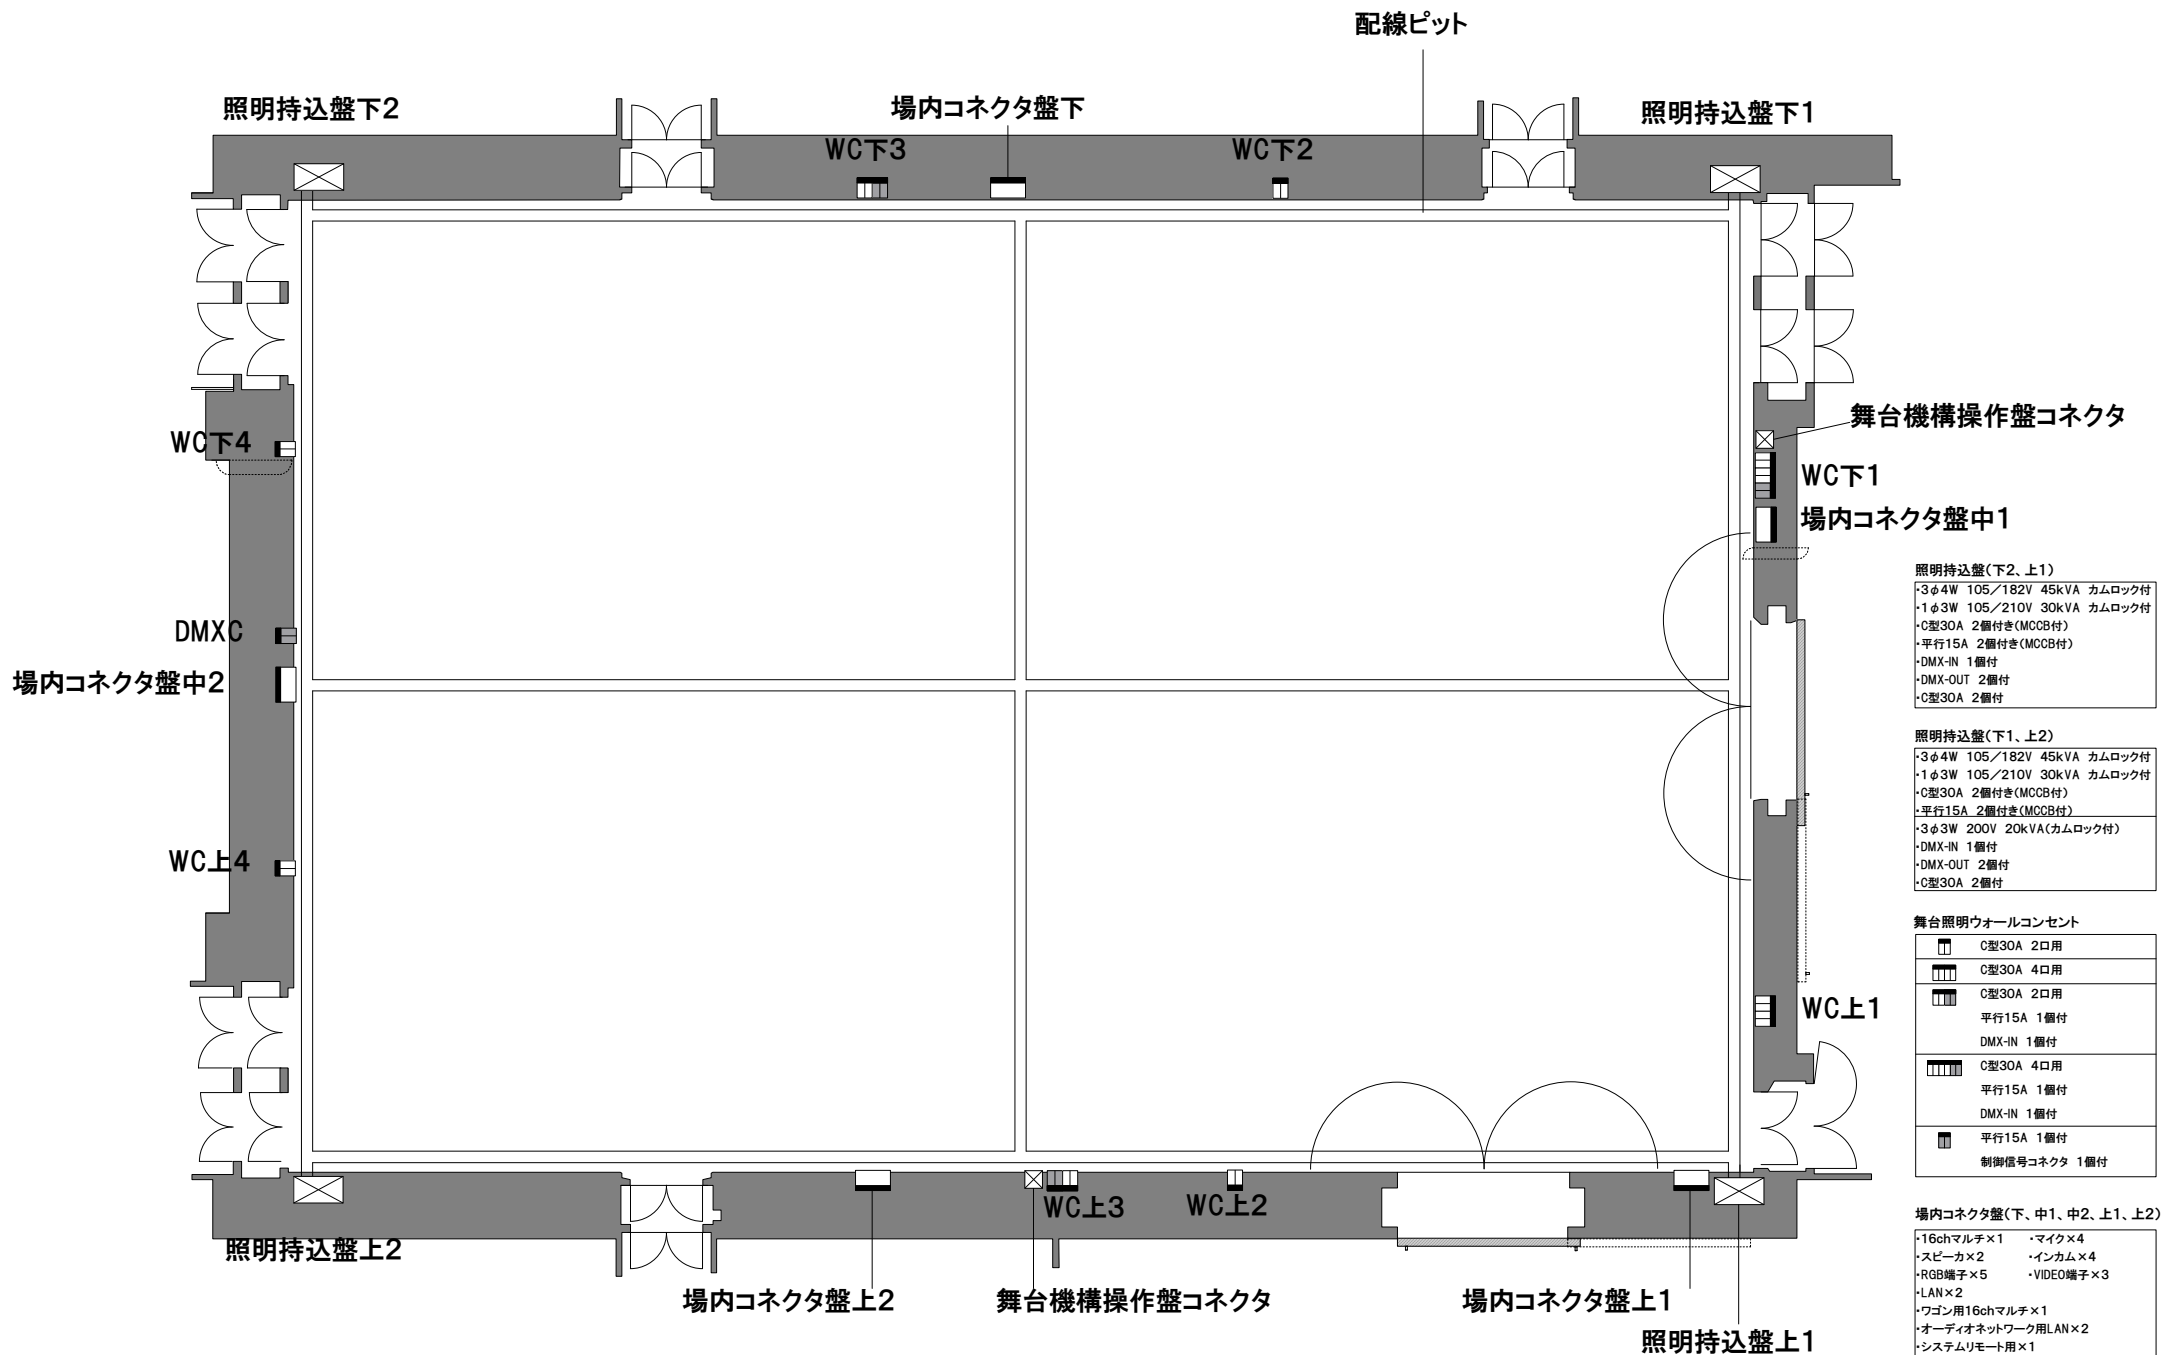

※上記内容は、予告なく変更される場合がありますので、ご了承ください。

2012年5月版

ホールA平面図 S= 1:200 (A4)

催事名：

日 付：

Hikarie Hall ヒカリエホール
渋谷区渋谷2-21-1 渋谷ヒカリエ9階
T:03-5468-5088 F:03-5468-5090