


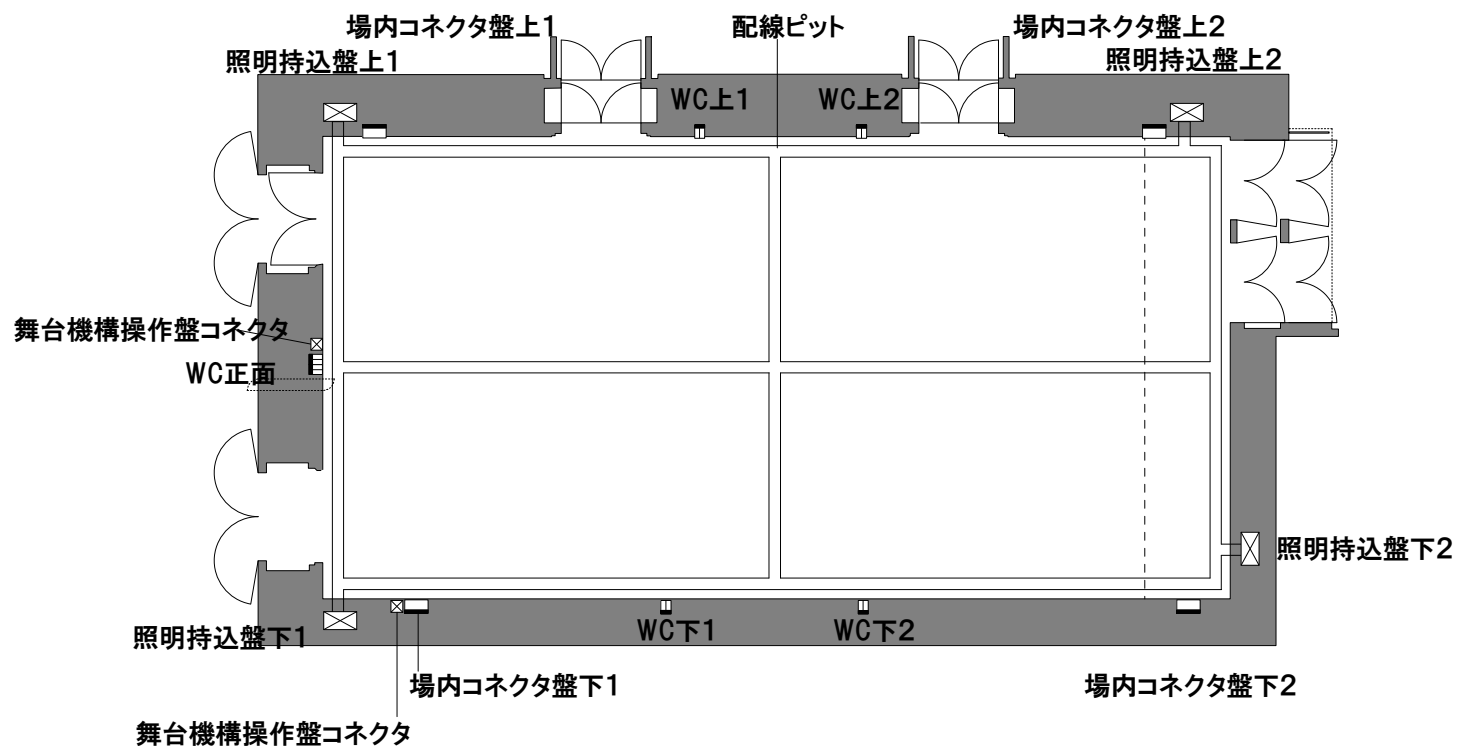

照明持込盤(下1、上2)

- ・3φ4W 105/182V 45kVA カムロック付
- ・1φ3W 105/210V 30kVA カムロック付
- ・C型30A 2個付き(MCCB付)
- ・平行15A 2個付き(MCCB付)
- ・DMX-IN 1個付
- ・DMX-OUT 2個付
- ・C型30A 2個付

照明持込盤(下2、上1)

- ・3φ4W 105/182V 45kVA カムロック付
- ・1φ3W 105/210V 30kVA カムロック付
- ・C型30A 2個付き(MCCB付)
- ・平行15A 2個付き(MCCB付)
- ・3φ3W 200V 20kVA(カムロック付)
- ・DMX-IN 1個付
- ・DMX-OUT 2個付
- ・C型30A 2個付

舞台照明ウォールコンセント

□ C型30A 2口用
 ▢ C型30A 4口用

場内コネクタ盤(下1、下2、上1、上2)

- ・16chマルチ×1
- ・スピーカー×2
- ・RGB端子×5
- ・LAN×2
- ・ワゴン用16chマルチ×1
- ・オーディオネットワーク用LAN×2
- ・システムリモート用×1
- ・マイク×4
- ・インカム×4
- ・VIDEO端子×3

※上記内容は、予告なく変更される場合がありますので、ご了承ください。

2012年5月版

ホールBコンセント図 S=1:200 (A4)

催事名:

日付:

Hikarie Hall

ヒカリエホール
 渋谷区渋谷2-21-1 渋谷ヒカリエ9階
 T:03-5468-5088 F:03-5468-5090